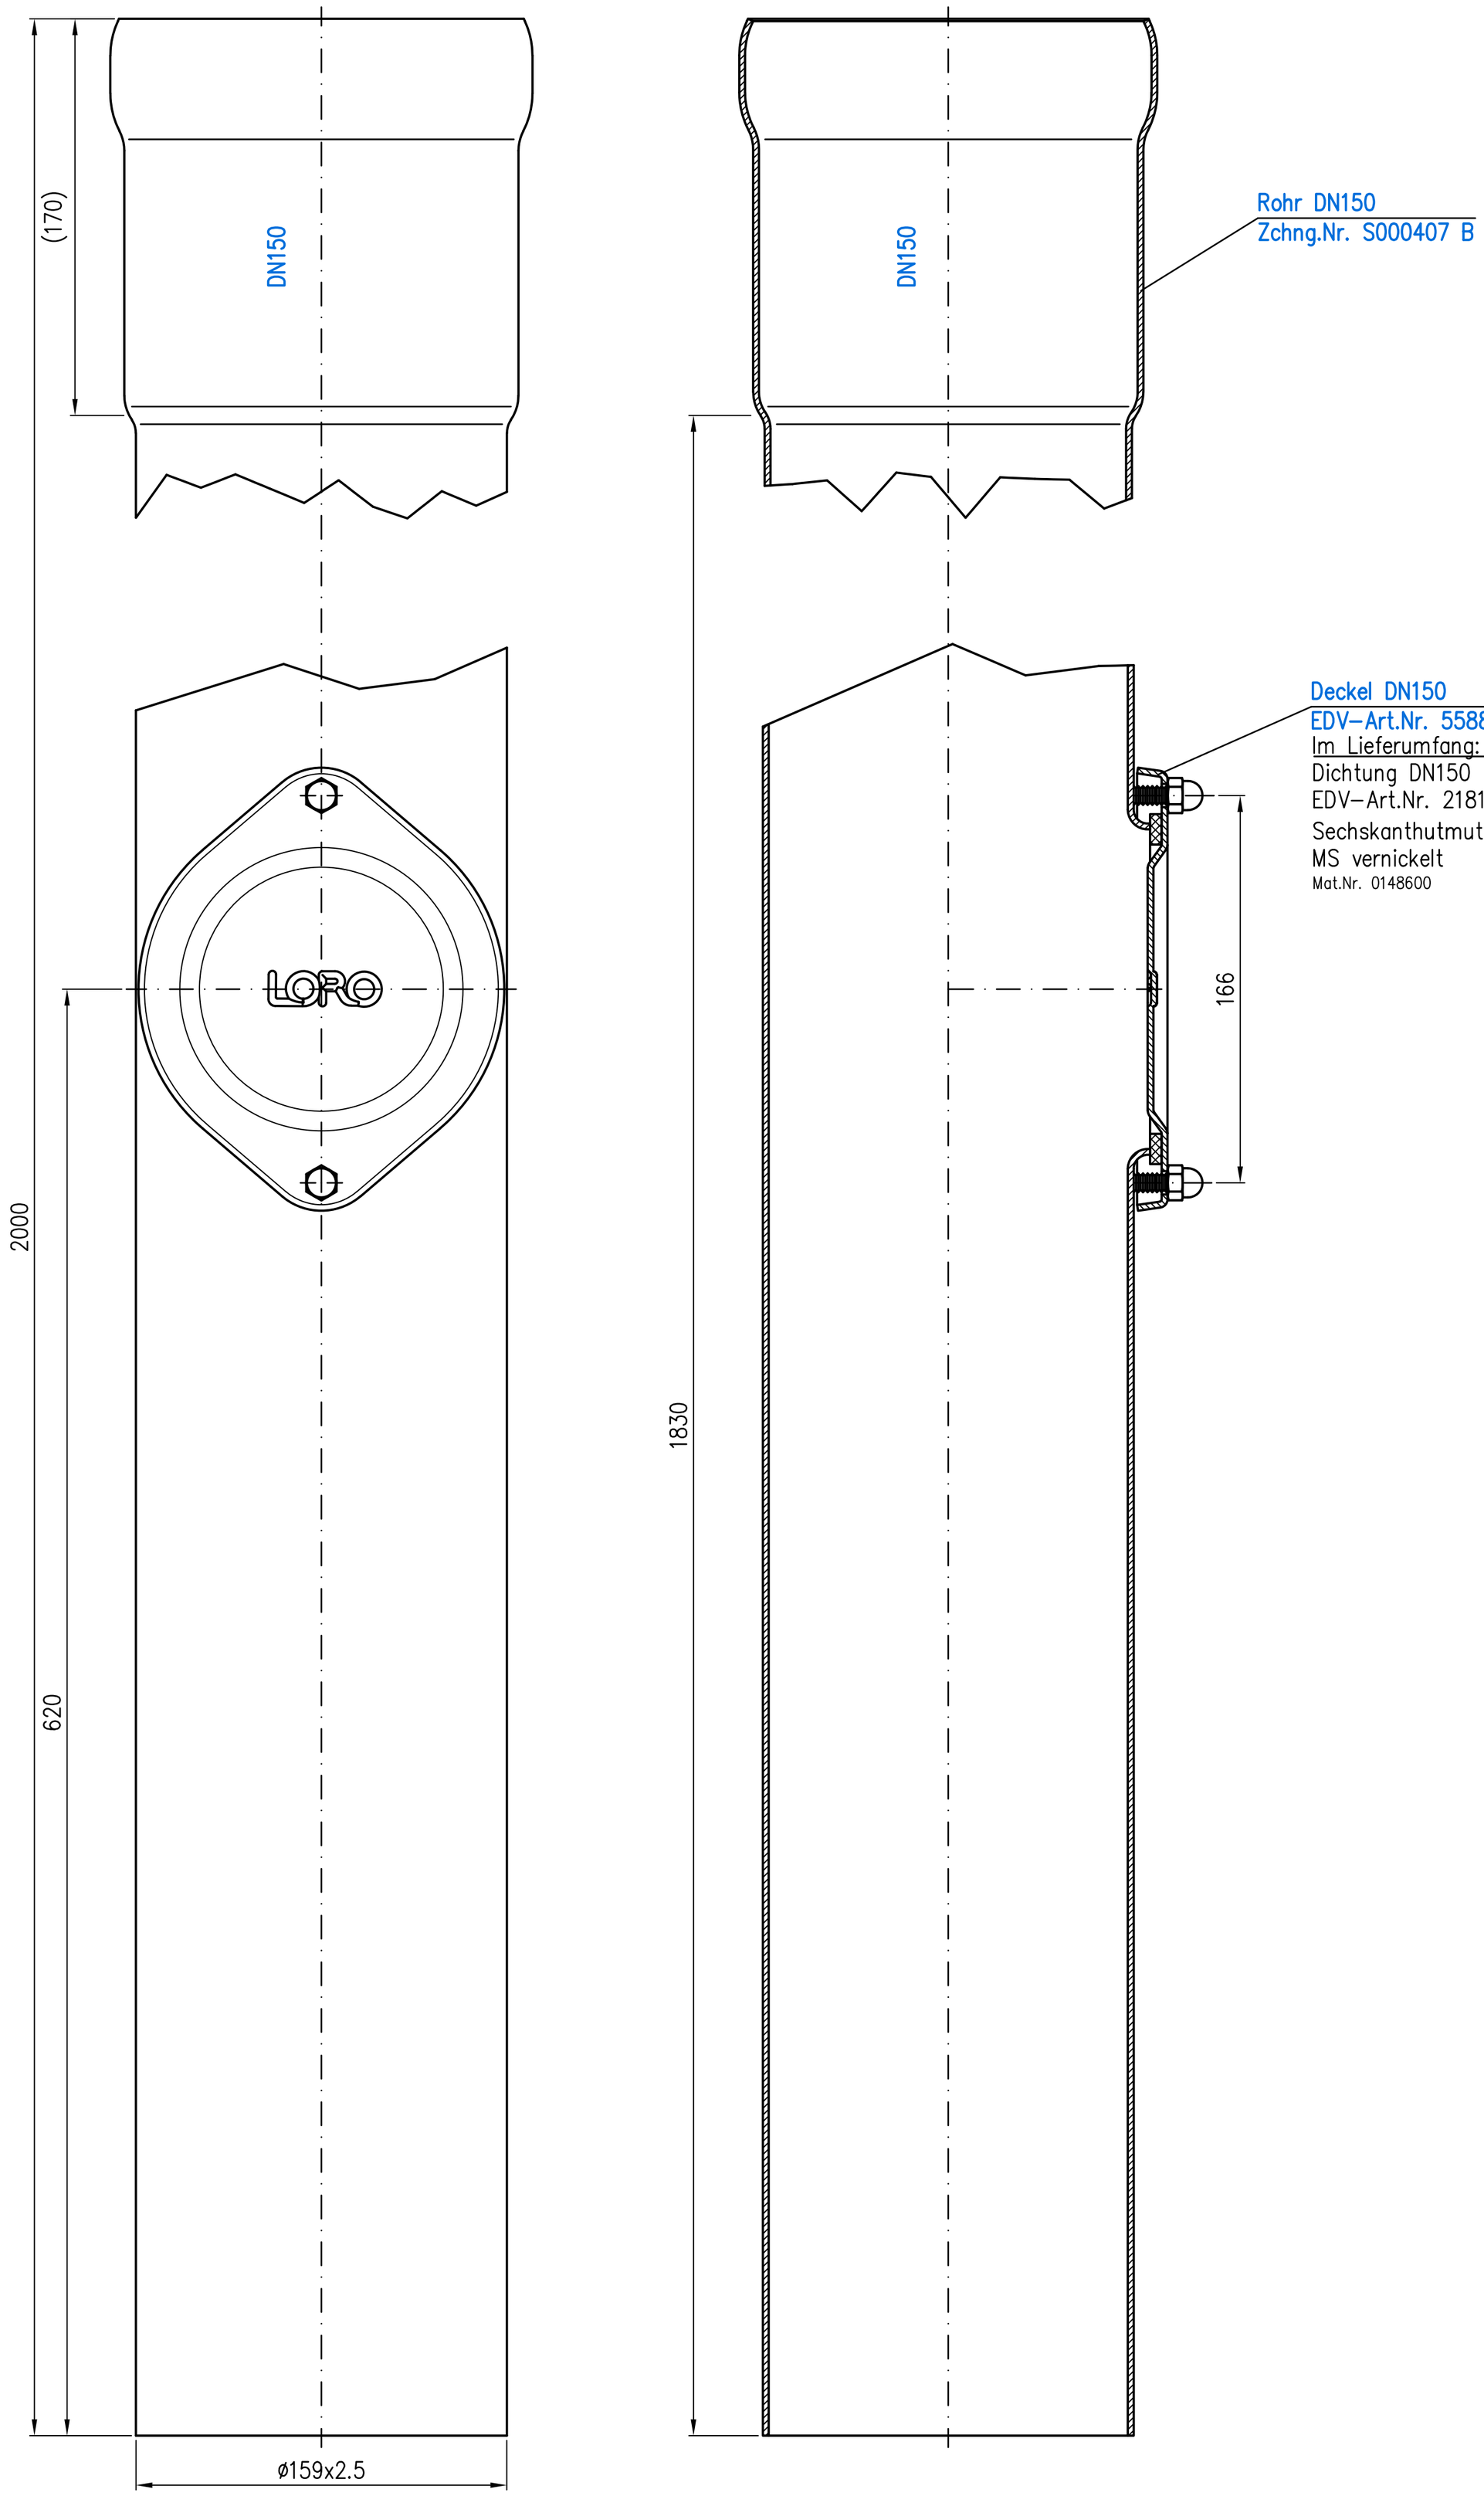

Prüfungsnummer:

Index	Änderung	Tag	Name

Werkstoff:
E195 EN10305 feuerverzinkt und innen beschichtet

Maßstab 1:2	Zul.Abw. DIN EN1123-2	Benennung Regenstandrohr DN150	Zeichnungs Nr. 05520150X
2020 Tag	Name	mit runder Reinigungsöffnung 2000mm lang	Ersatz für:
Gez. 25.11.	Koeh	EDV-Art.Nr. 05520.150X	ersetzt durch:
Gepr. 03.12.	He	05520.150X.DWG	
Norm. 08.12.	Schm	Bauvorhaben	

LORO®

Diese Zeichnung ist urheberrechtlich geschuetzt und bleibt unser Eigentum. Sie darf weder ganz noch teilweise vervielfaeltigt und nicht an Dritte weitergegeben werden.